


CAD-7 2023/03/01 3:58 S:\Aktuelle\_Projekte\674\_Friedhof\_Achshelm\_Gestaltungskonzept\CAD\674\_LP2\_b

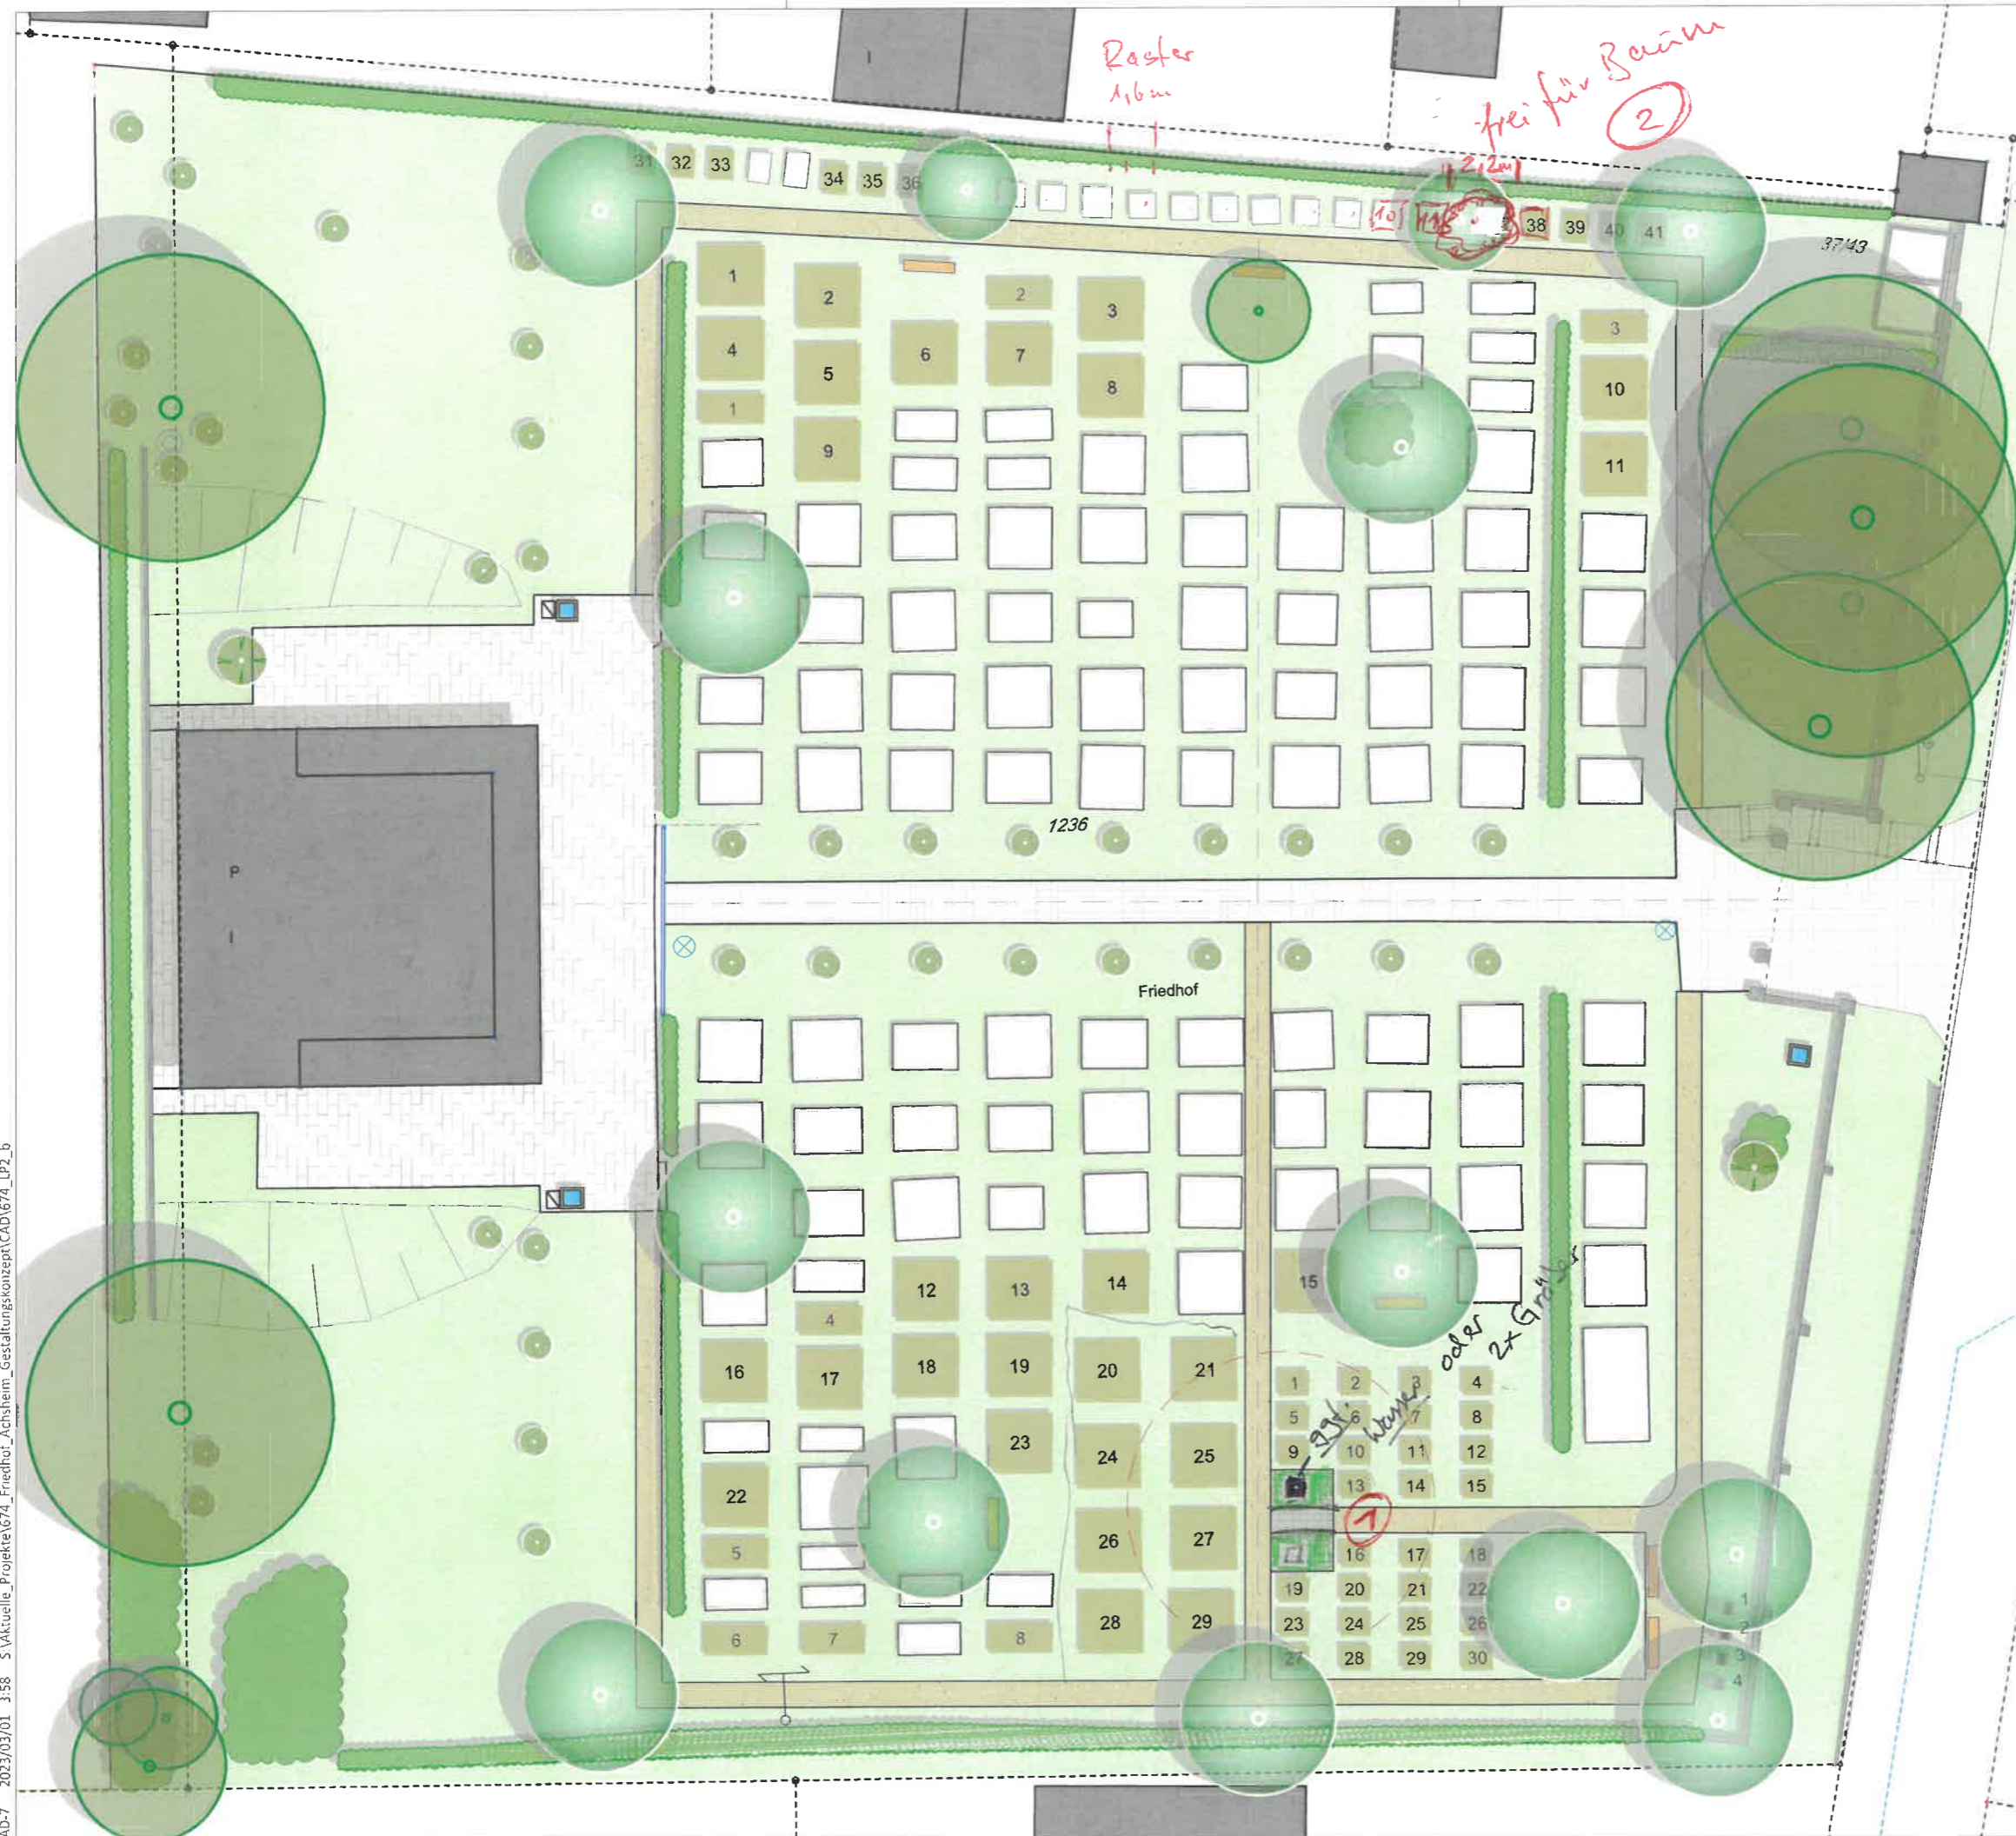

Raster  
1,6m

frei für Bäume  
②

Voste 2.3.23

a) - Bitte Kosten ermitteln  
b) - Alternative ohne Pflaster-  
c) - Baum ② fläche ①

**FREIE KAPAZITÄT FÜR NEUBELEGUNG:**

	a) Doppelgrab	29 Stück
	b) Einzelgrab	8 Stück
	c) Urnen-Erdgrab	41 Stück
	d) Urnen-Stele	4 Stück

**Legende**

	Grenze		Plattenfläche, Bestand
	Mauer, Bestand		Pflasterfläche, neu
	Pflasterfläche, Bestand		Grabfeld, Bestand (zugeteilt)
	Wassergebundene Decke, neu		Grabfeld, Neu-Zuweisung, LxB: Einzelgrab 2,5x1,2 m, Doppelgrab 2,5x2,4 m
	Sitzbank, neu		Baum, neu
	Baum, Bestand		Gehölzgruppe, Bestand
	Hecke, Bestand		Strauch, Bestand
	Rasenfläche		Bäume/Sträucher Rodung
	Baum, Rodung		

Kirchweg

Friedhof

oder 2x Grab

PLAN-NR. 674_LP2_b	A3	MASS-STAB: 1:250	BEARBEITUNG Frö
DATUM 01.03.2023		BLATTFORMAT ISO full bleed A3 (420.00 x 297.00 mm)	
BAUVORHABEN: PLAN:	<b>Gem. Langweid, Friedhof Achshelm</b> <b>Bestattungskonzept- Variante B:</b> <b>Doppel-, Einzel-, Urnengräber, Urnen-Stelen</b>		
ENTWURFSVERFASSER:	<b>Baldauf Landschaftsarchitekten</b> Georg-Odemer Straße 2a   86356 Neusäß Tel.: 0821/452513   Fax.: 0821/452100 Email.: baldauf.landschaftsarchitekten@t-online.de		